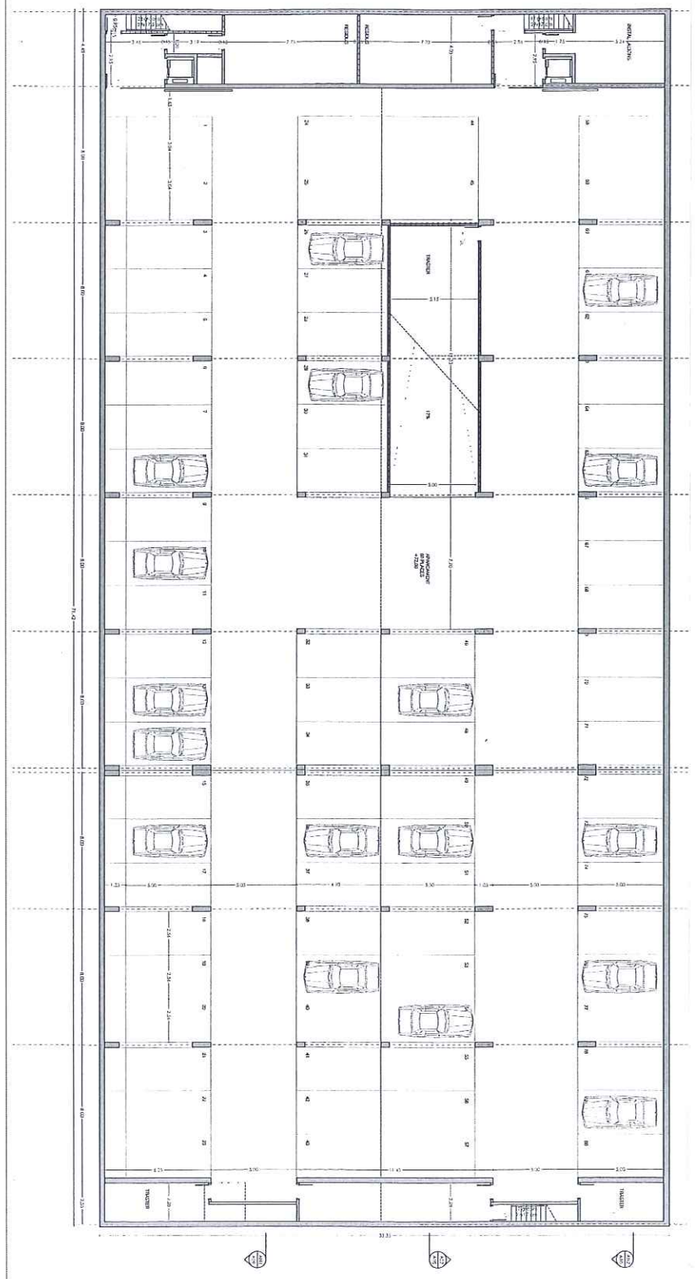

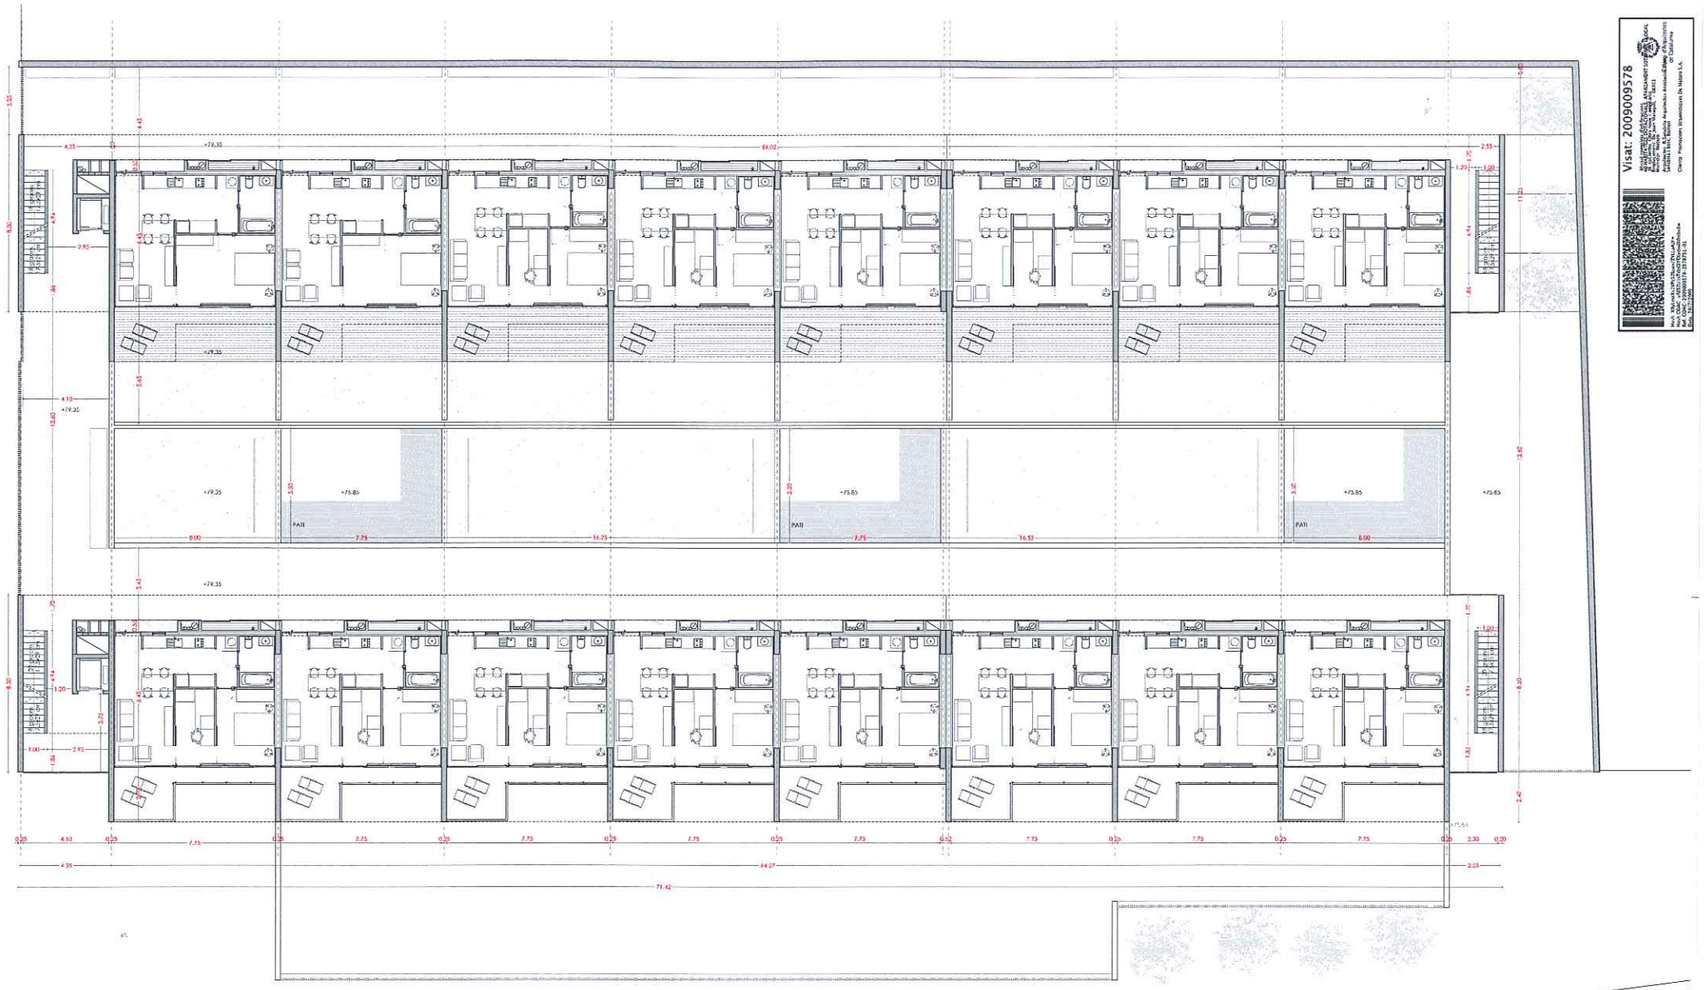

PLANTA PRIMERA +79,35		
sup útil	habitatges - bloc 1	362,80
	zones comuns	126,00
	habitatges - bloc 2	363,40
	zones comuns	126,00
	Total	978,20
sup construïda	habitatges - bloc 1	477,45
	zones comuns 50%	65,00
	habitatges - bloc 2	477,45
	zones comuns 50%	65,00
	Total	1.084,90
sup exterior	balcons - bloc 1	85,10
	terrasses - bloc 2	359,00
	comuna	223,25
	jardins	298,60
	total 50%	483,43
total sup construïda		1.568,33
50% computable		

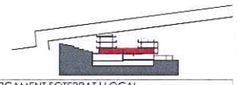

40 HABITATGES DOTACIONALS, APARCAMENT SOTERRAT I LOCAL

c/ de Maragall 52 confrontada c/de mig de vent. Mataró

Arquitecte:
ESANABRIA S.L.
RAMÓN SANABRIA I BOIX. ARQUITECTE

Promotor:
PUMSA

Col·laboradors Arquitectura:

Instal·lacions:	JGS ENGINYERIA	
Estructures:	MANUEL ARJUDO	Arquitecte
Arquitectura:	OLGA GUTIÉRREZ	Arquitecta
	CORTANZA TORIO	Arquitecta
	JUAN CASELLAS	Arquitecte

ESCALA:
DIN A1 1/100
DIN A3 1/200

PROJECTE BÀSIC

PLANTA COTA +79.35. HABITATGES COTES I SUPERFÍCIES

DATA: MARÇ 2009

02_A04.dwg

Nº REVISIÓ	DATA REVISIÓ	DESCRIPCIÓ DE LA REVISIÓ	APROBAT

A 04

Visat: 2009009578

Col·legi Oficial d'Arquitectes de Catalunya
Demarcació de Barcelona
Arquitectes: Ramón Sanabria Boix, Olga Gutiérrez Fernández, Cortanza Torio, Juan Casellas
Col·laboradors: Manuel Arjudo
Adr. Arquitecte: Ramón Sanabria Boix
Adr. OCAC: 2009 0 0 1 0 0 9 0 0 5 7 8
Data: 18/12/2009
Clave: Honorarios Urbanísticos De Mataró S.A.

HABITATGES DOTACIONALS
PROJECTE CARRER MARAGALL Nº52 – MATARÓ

PROJECTœ

PLANTA APARCAMENT PLANTA PRIMERA ACCÉS
PROJECTE CARRER MARAGALL Nº52 – MATARÓ

PROJECTœ

E:1/300
FIRA 2011